


**ГРАФИЧЕСКОЕ ОПИСАНИЕ
МЕСТОПОЛОЖЕНИЯ ГРАНИЦ ПУБЛИЧНОГО СЕРВИТУТА**

1. Местоположения границ публичного сервитута	Самарская область, город Самара		
2. Система координат	МСК-63		
3. Метод определения координат	Аналитический метод		
4. Площадь публичного сервитута	40 кв.м.		
Обозначение характерных точек границы	Координаты, м		Средняя квадратическая погрешность положения характерной точки (M_i), м
	X	Y	
1	2	3	4
1	395419,85	1383654,08	0.1
2	395422,91	1383651,50	0.1
3	395428,97	1383659,36	0.1
4	395425,86	1383661,89	0.1
1	395419,85	1383654,08	0.1

СХЕМА РАСПОЛОЖЕНИЯ ГРАНИЦ ПУБЛИЧНОГО СЕРВИТУТА

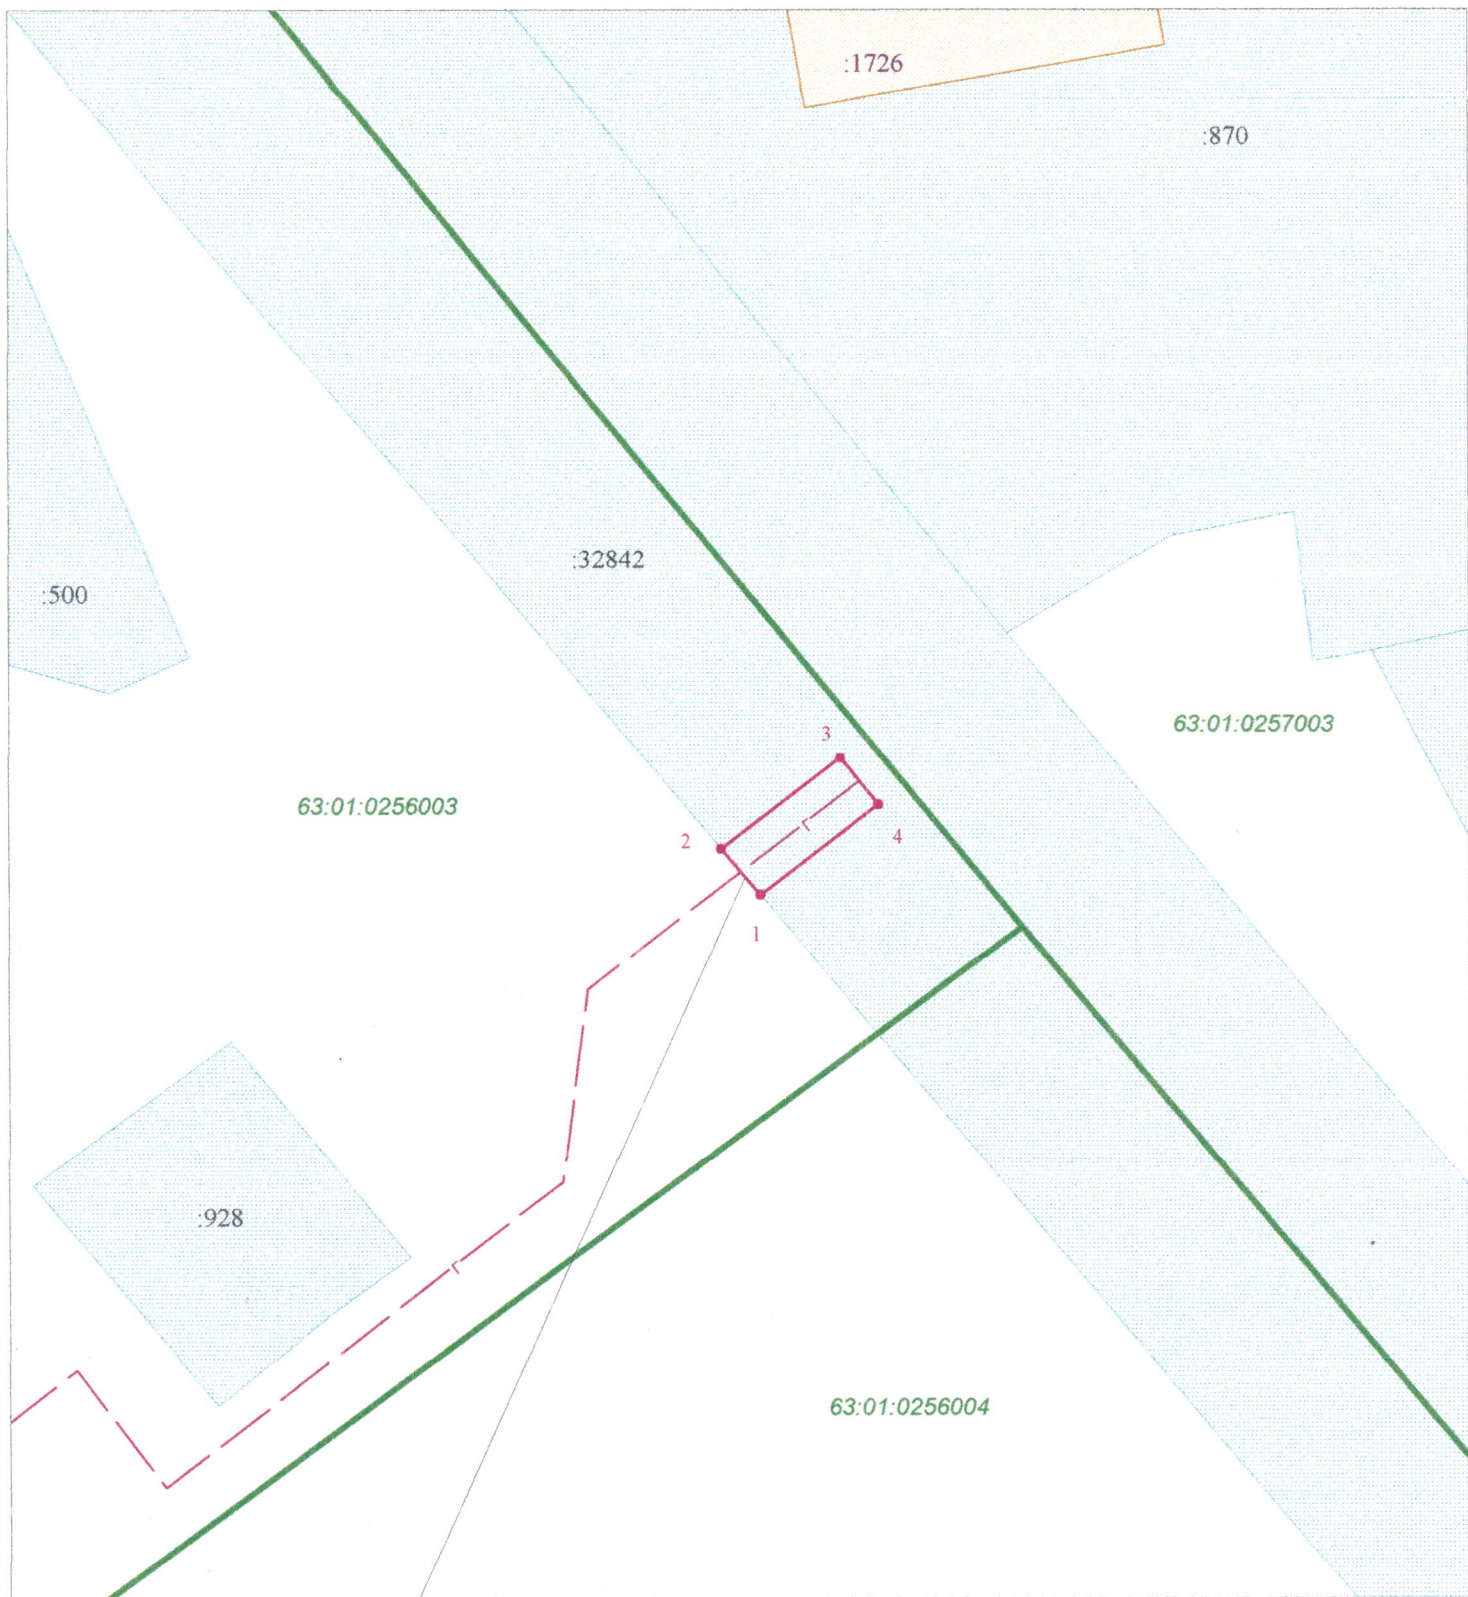

Граница публичного сервитута

Условные обозначения

Масштаб 1:500

- | | | | |
|--------|--|---------------|---|
| — | Границы кадастрового квартала | 63:01:0256003 | Номера кадастрового квартала |
| ■ | Граница земельных участков включенных в ЕГРН | — | Граница публичного сервитута |
| :32842 | Надпись кадастрового номера земельного участка | — г — | Граница проектного инженерного сооружения |
| :1726 | Надпись кадастрового номера ОКС | • | Характерная точка границы |
| — | Граница ОКС включенных в ЕГРН | 1 | Обозначение новой характерной точки |