


**ГРАФИЧЕСКОЕ ОПИСАНИЕ
МЕСТОПОЛОЖЕНИЯ ГРАНИЦ ПУБЛИЧНОГО СЕРВИТУТА**

1. Местоположения границ публичного сервитута		Самарская область, город Самара	
2. Система координат		МСК-63	
3. Метод определения координат		Аналитический метод	
4. Площадь публичного сервитута		1769 кв.м.	
Обозначение характерных точек границы	Координаты, м		Средняя квадратическая погрешность положения характерной точки (M_t), м
	X	Y	
1	2	3	4
1	386724,81	1373311,56	0.1
2	386725,78	1373363,49	0.1
3	386722,39	1373365,75	0.1
4	386725,99	1373396,15	0.1
5	386717,55	1373421,77	0.1
6	386706,96	1373454,44	0.1
7	386694,11	1373477,69	0.1
8	386684,94	1373489,42	0.1
9	386665,71	1373489,37	0.1
10	386612,63	1373498,89	0.1
11	386604,85	1373534,76	0.1
12	386592,48	1373576,55	0.1
13	386658,60	1373597,00	0.1
14	386653,24	1373615,01	0.1
15	386655,29	1373615,60	0.1
16	386653,02	1373622,73	0.1
17	386647,31	1373620,87	0.1
18	386653,64	1373599,65	0.1
19	386587,52	1373579,20	0.1
20	386600,97	1373533,76	0.1
21	386609,30	1373495,37	0.1
22	386665,06	1373485,36	0.1
23	386683,00	1373485,41	0.1
24	386690,72	1373475,52	0.1
25	386703,26	1373452,92	0.1
26	386713,78	1373420,46	0.1
27	386721,90	1373395,82	0.1
28	386718,15	1373363,79	0.1
29	386721,75	1373361,38	0.1
30	386720,83	1373311,68	0.1
1	386724,81	1373311,56	0.1

СХЕМА РАСПОЛОЖЕНИЯ ГРАНИЦ ПУБЛИЧНОГО СЕРВИТУТА

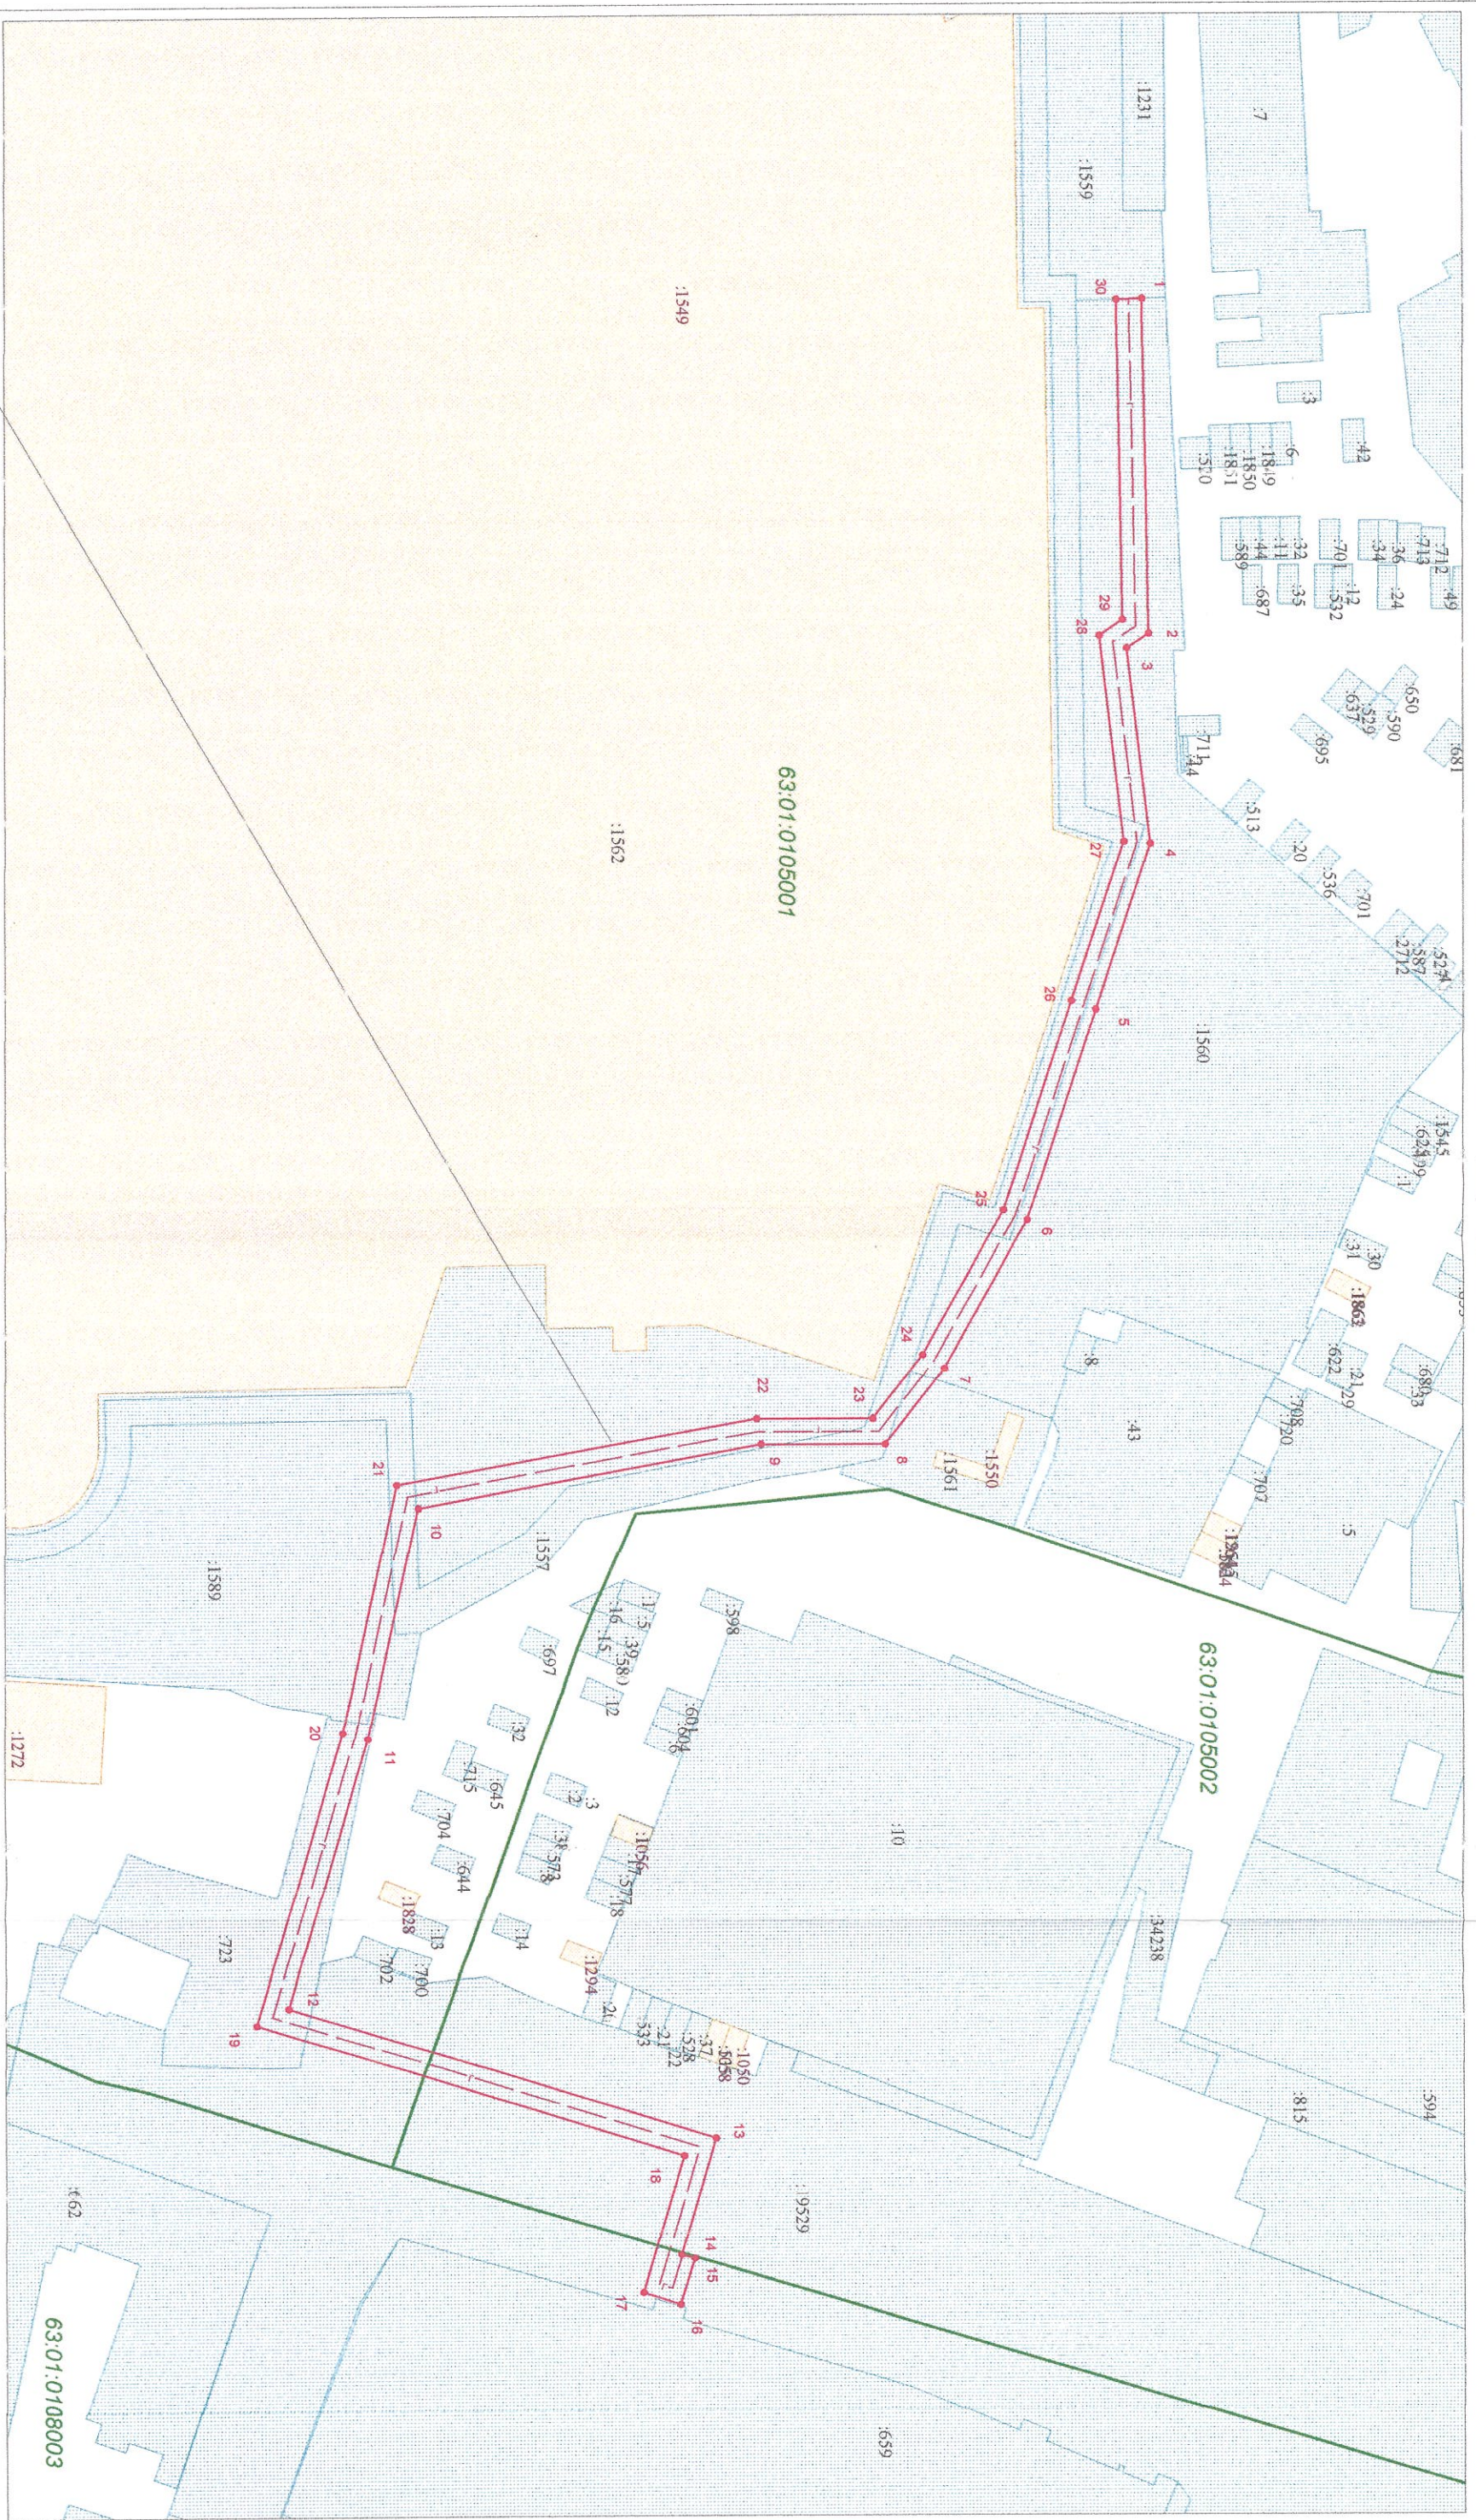

Граница публичного сервитута

Условные обозначения

- | | | | | | |
|---|--|---------------|---|---|-------------------------------------|
| — | Границы кадастрового квартала | 63:01:0105001 | Номера кадастрового квартала | — | Граница ОКС включенных в ЕГРН |
| — | Границы земельных участков включенных в ЕГРН | — | Границы охранных зон | ● | Характерная точка границы |
| — | Надпись кадастрового номера земельного участка | — | Граница публичного сервитута | 1 | Обозначение новой характерной точки |
| — | Надпись кадастрового номера ОКС | — | Граница проектного инженерного сооружения | | |

Масштаб 1:1000

63:01:0108003

63:01:0105001

63:01:0105002