


**ГРАФИЧЕСКОЕ ОПИСАНИЕ
МЕСТОПОЛОЖЕНИЯ ГРАНИЦ ПУБЛИЧНОГО СЕРВИТУТА**

1. Местоположения границ публичного сервитута		Самарская область, город Самара	
2. Система координат		МСК-63	
3. Метод определения координат		Аналитический метод	
4. Площадь публичного сервитута		286 кв.м.	
Обозначение характерных точек границы	Координаты, м		Средняя квадратическая погрешность положения характерной точки (M _t), м
	X	Y	
1	2	3	4
1	395692.24	1378983.86	0.1
2	395690.54	1378987.48	0.1
3	395632.47	1378960.32	0.1
4	395637.31	1378949.84	0.1
5	395640.94	1378951.52	0.1
6	395637.77	1378958.39	0.1
1	395692.24	1378983.86	0.1

СХЕМА РАСПОЛОЖЕНИЯ ГРАНИЦ ПУБЛИЧНОГО СЕРВИТУТА

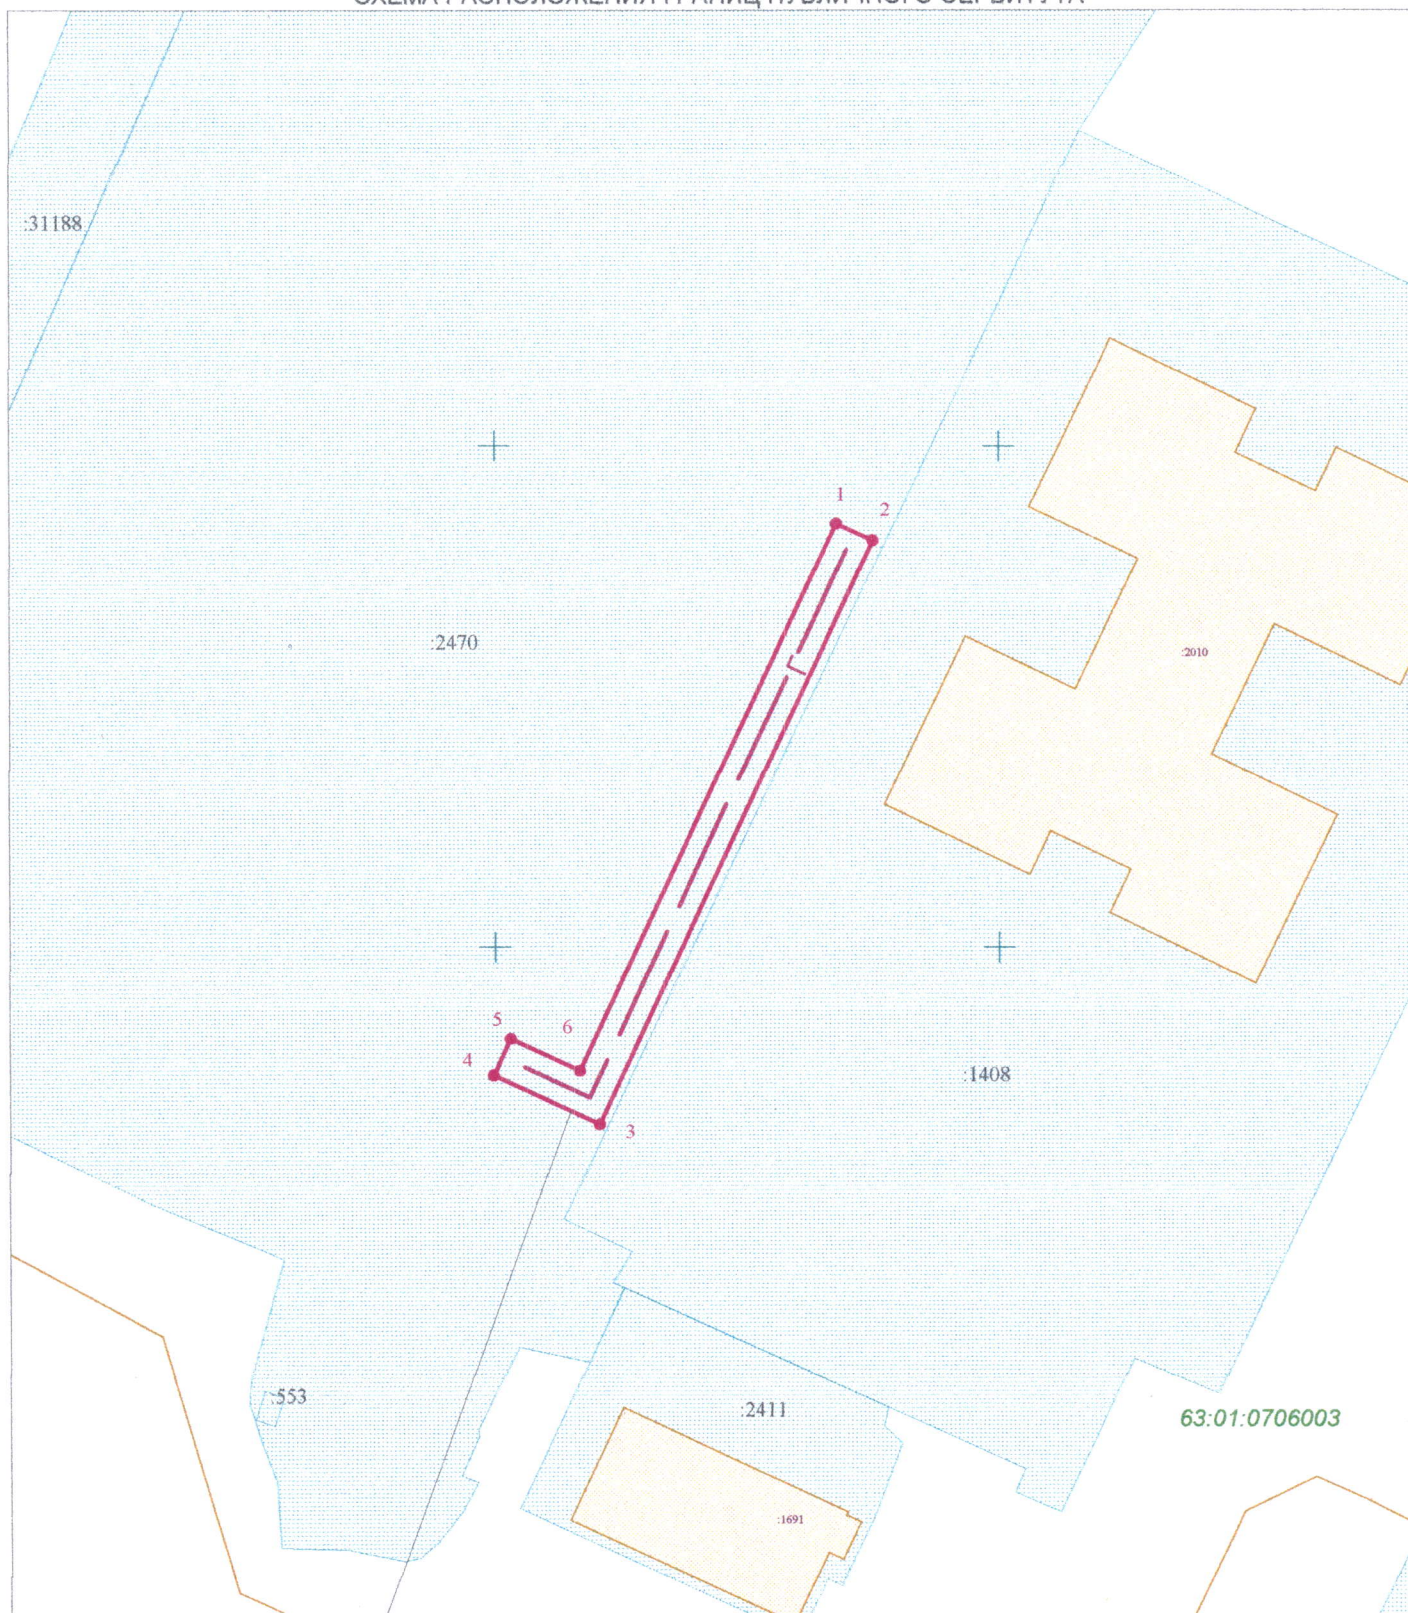

Граница публичного сервитута

Условные обозначения

Масштаб 1:750

- | | | | |
|---|--|---|---|
|  | Границы кадастрового квартала | 63:01:0706003 | Номера кадастрового квартала |
|  | Граница земельных участков включенных в ЕГРН |  | Граница публичного сервитута |
| :2470 | Надпись кадастрового номера земельного участка |  | Граница проектного инженерного сооружения |
| :2010 | Надпись кадастрового номера ОКС |  | Характерная точка границы |
|  | Граница ОКС включенных в ЕГРН | 1 | Обозначение новой характерной точки |