

## ГРАФИЧЕСКОЕ ОПИСАНИЕ

местоположения границ населенных пунктов, территориальных зон, особо охраняемых природных территорий, зон с особыми условиями использования территории

Публичный сервитут "Строительство ЛЭП-0,4кВ от шкафа ПР-3.4 ТП 6036",  
на земельном участке с кадастровым номером 63:01:0215003:1565

(наименование объекта, местоположение границ которого описано (далее - объект))

### Раздел 1

#### Сведения об объекте

№ п/п	Характеристики объекта	Описание характеристик
1	2	3
1.	Местоположение объекта	Самарская область, город Самара
2.	Площадь объекта +/- величина погрешности определения площади (P +/- Дельта P)	101 +/- 4 м <sup>2</sup>
3.	Иные характеристики объекта	-

## Раздел 2

### Сведения о местоположении границ объекта

1. Система координат МСК-63, зона 1

2. Сведения о характерных точках границ объекта

Обозначение характерных точек границ	Координаты, м		Метод определения координат характерной точки	Средняя квадратическая погрешность положения характерной точки (Mt), м	Описание обозначения точки на местности (при наличии)
	X	Y			
1	2	3	4	5	6
1	395460.67	1380804.58	Аналитический метод	0.1	-
2	395464.76	1380808.74	Аналитический метод	0.1	-
3	395461.90	1380811.54	Аналитический метод	0.1	-
4	395460.62	1380810.24	Аналитический метод	0.1	-
5	395448.62	1380822.04	Аналитический метод	0.1	-
6	395442.21	1380815.89	Аналитический метод	0.1	-
7	395443.73	1380814.33	Аналитический метод	0.1	-
8	395447.26	1380817.78	Аналитический метод	0.1	-
1	395460.67	1380804.58	Аналитический метод	0.1	-


3. Сведения о характерных точках части (частей) границы объекта

Обозначение характерных точек части границы	Координаты, м		Метод определения координат характерной точки	Средняя квадратическая погрешность положения характерной точки (Mt), м	Описание обозначения точки на местности (при наличии)
	X	Y			
1	2	3	4	5	6
-	-	-	-	-	-



# Схема расположения границ публичного сервитута на земельном участке с кадастровым номером 63:01:0215003:1565

МСК-63, зона I

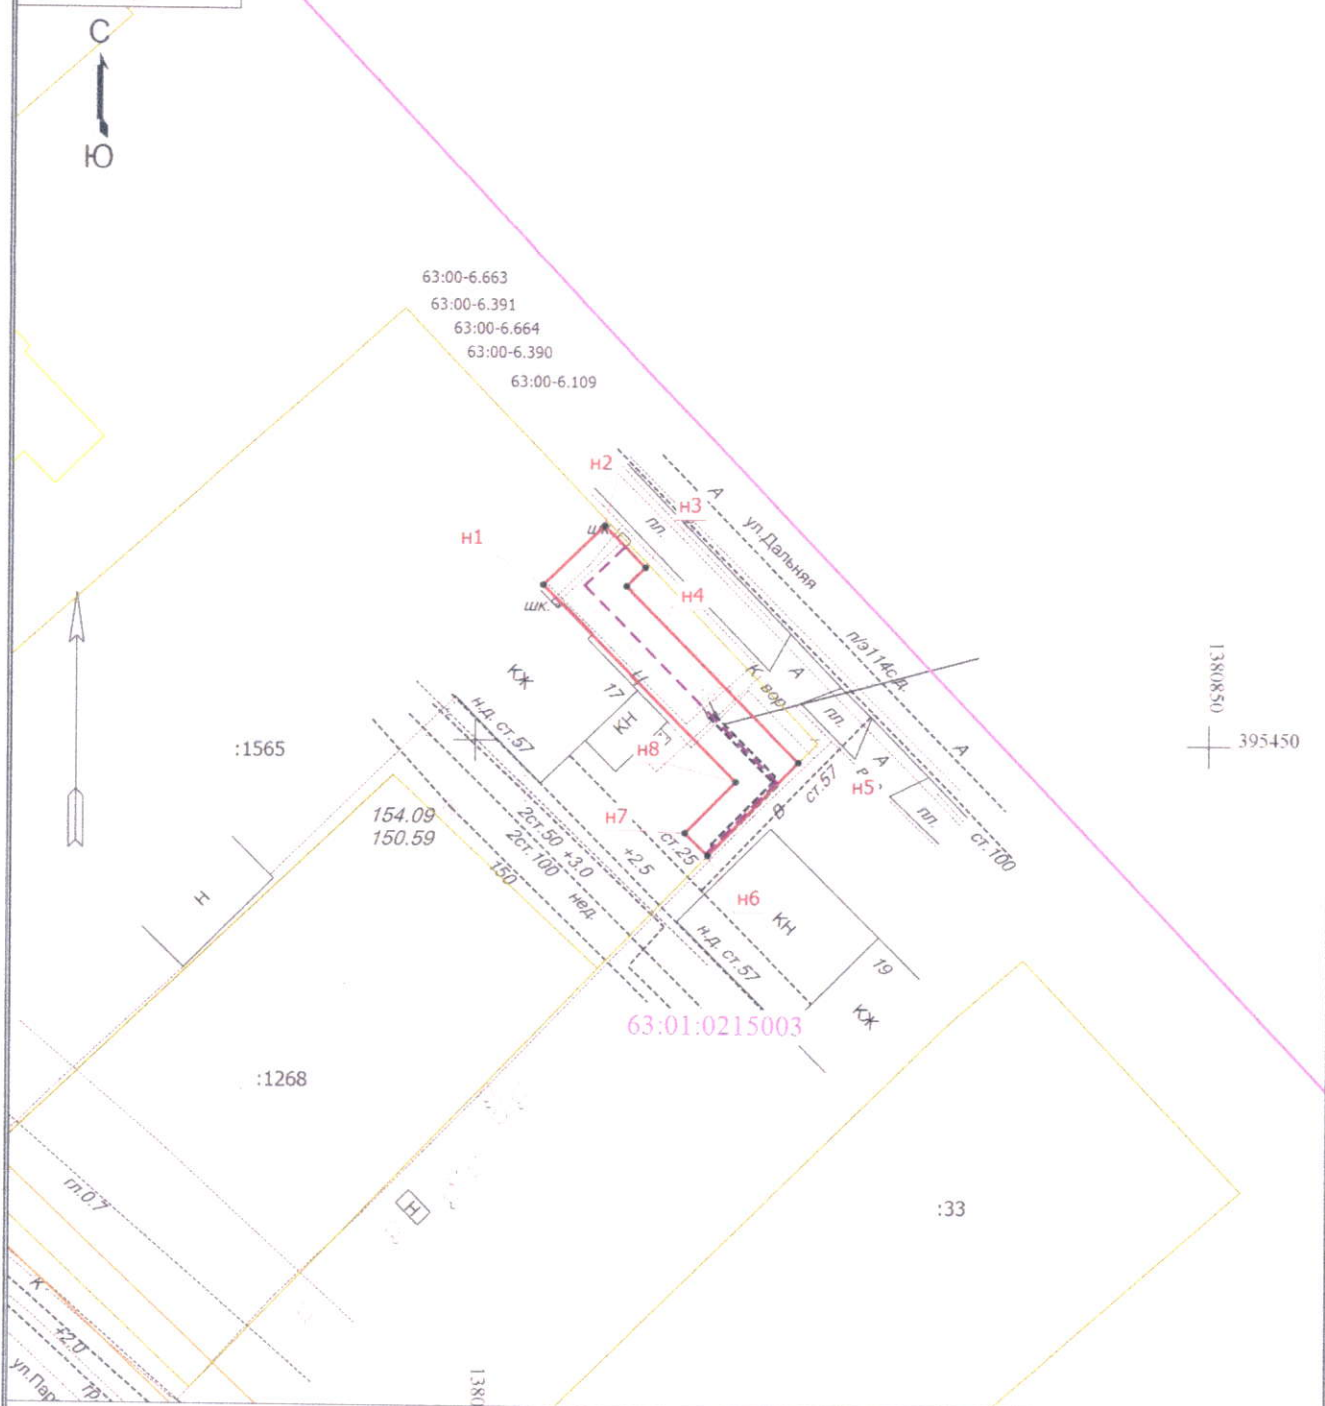

Масштаб 1:500

**Условные обозначения**

- - Граница публичного сервитута
- - - - Планируемое к размещению линейное сооружение (линейный объект)
- - Граница здания, сооружения, объекта незавершенного строительства
- -
- :824** - Кадастровый номер здания, сооружения
- 63:01:0215003** - Номер кадастрового квартала
- H1** - Обозначение новой характерной точки
- - Граница земельного участка, по сведениям ЕГРН
- - Граница кадастрового квартала
- :1565** - Кадастровый номер земельного участка, по сведениям ЕГРН
- 63:00-6.663** - Зона с особыми условиями использования территории